


Схема совмещения листов

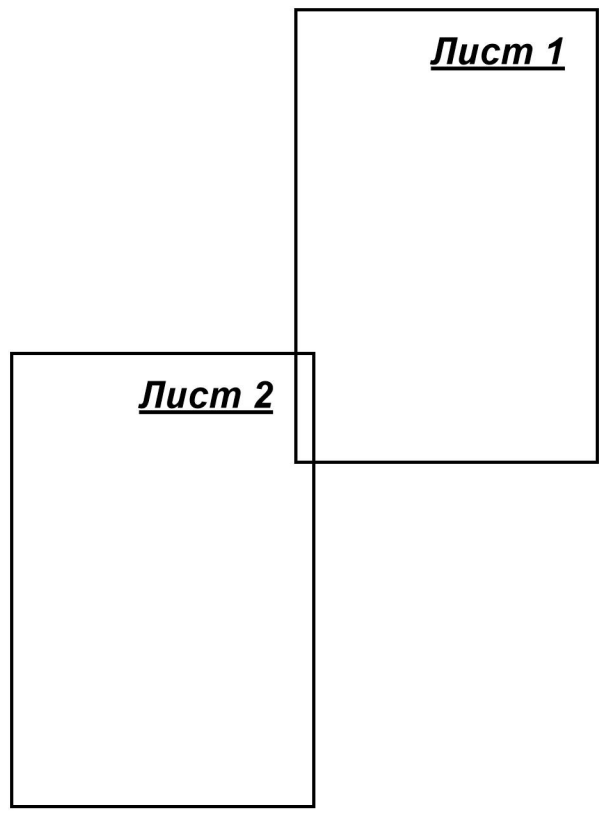


Объект: «Межпоселковая ВЛЭ-10 кВ д. Каменка - п. Хонгурей»		
Площадь публичного сервитута: 217235 кв.м.		
Обозначение характерных точек границ	Координаты (МСК-83), м	
	X	Y
1	991632.24	5226444.56
2	991637.39	5226387.67
3	991671.54	5226250.73
4	991630.98	5226115.31
5	991448.33	5225781.74
6	991569.53	5225306.93
7	990848.11	5225122.36
8	990728.58	5225036.54
9	990567.56	5224783.30
10	990302.82	5224624.71
11	989354.96	5223680.86
12	987738.10	5222915.99
13	987405.48	5222873.17
14	987125.05	5222698.76
15	986793.76	5222589.84
16	986316.05	5222493.69
17	986236.89	5222453.84
18	986192.78	5222317.37
19	985509.27	5221936.23
20	983900.80	5222058.30
21	983705.36	5222354.97
22	983697.50	5222538.37
23	983843.24	5222733.47
24	983848.25	5222849.22
25	983868.23	5222848.57
26	983864.45	5222732.02
27	983717.72	5222532.16
28	983725.24	5222361.44
29	983912.11	5222077.05
30	985505.00	5221956.57
31	986176.31	5222331.05
32	986220.49	5222467.87
33	986309.80	5222512.83
34	986788.75	5222609.27
35	987116.63	5222717.03
36	987398.47	5222892.30
37	987732.49	5222935.47
38	989343.01	5223697.27
39	990290.35	5224640.50
40	990553.20	5224797.99
41	990713.96	5225050.72
42	990839.70	5225140.99
43	991545.12	5225321.37
44	991426.96	5225784.43
45	991612.31	5226122.82
46	991650.99	5226251.55
47	991615.30	5226427.28
48	991520.74	5226448.28
49	991524.53	5226468.42
1	991632.24	5226444.56

Масштаб 1 : 5000

- Условные обозначения:
- 1 - поворотная точка границы публичного сервитута;
 - граница зоны публичного сервитута;
 - существующая часть границы, имеющиеся в ЕГРН сведения о которой достаточны для определения её местоположения;
 - существующая часть границы, имеющиеся в ЕГРН сведения о которой не достаточны для определения её местоположения;
 - :27 - номер объекта недвижимости, земельного участка в кадастровом квартале;
 - 83:00:030011 - номер кадастрового квартала;
 - граница кадастровых кварталов.

Линия совмещения с листом 2

Схема расположения границ публичного сервитута

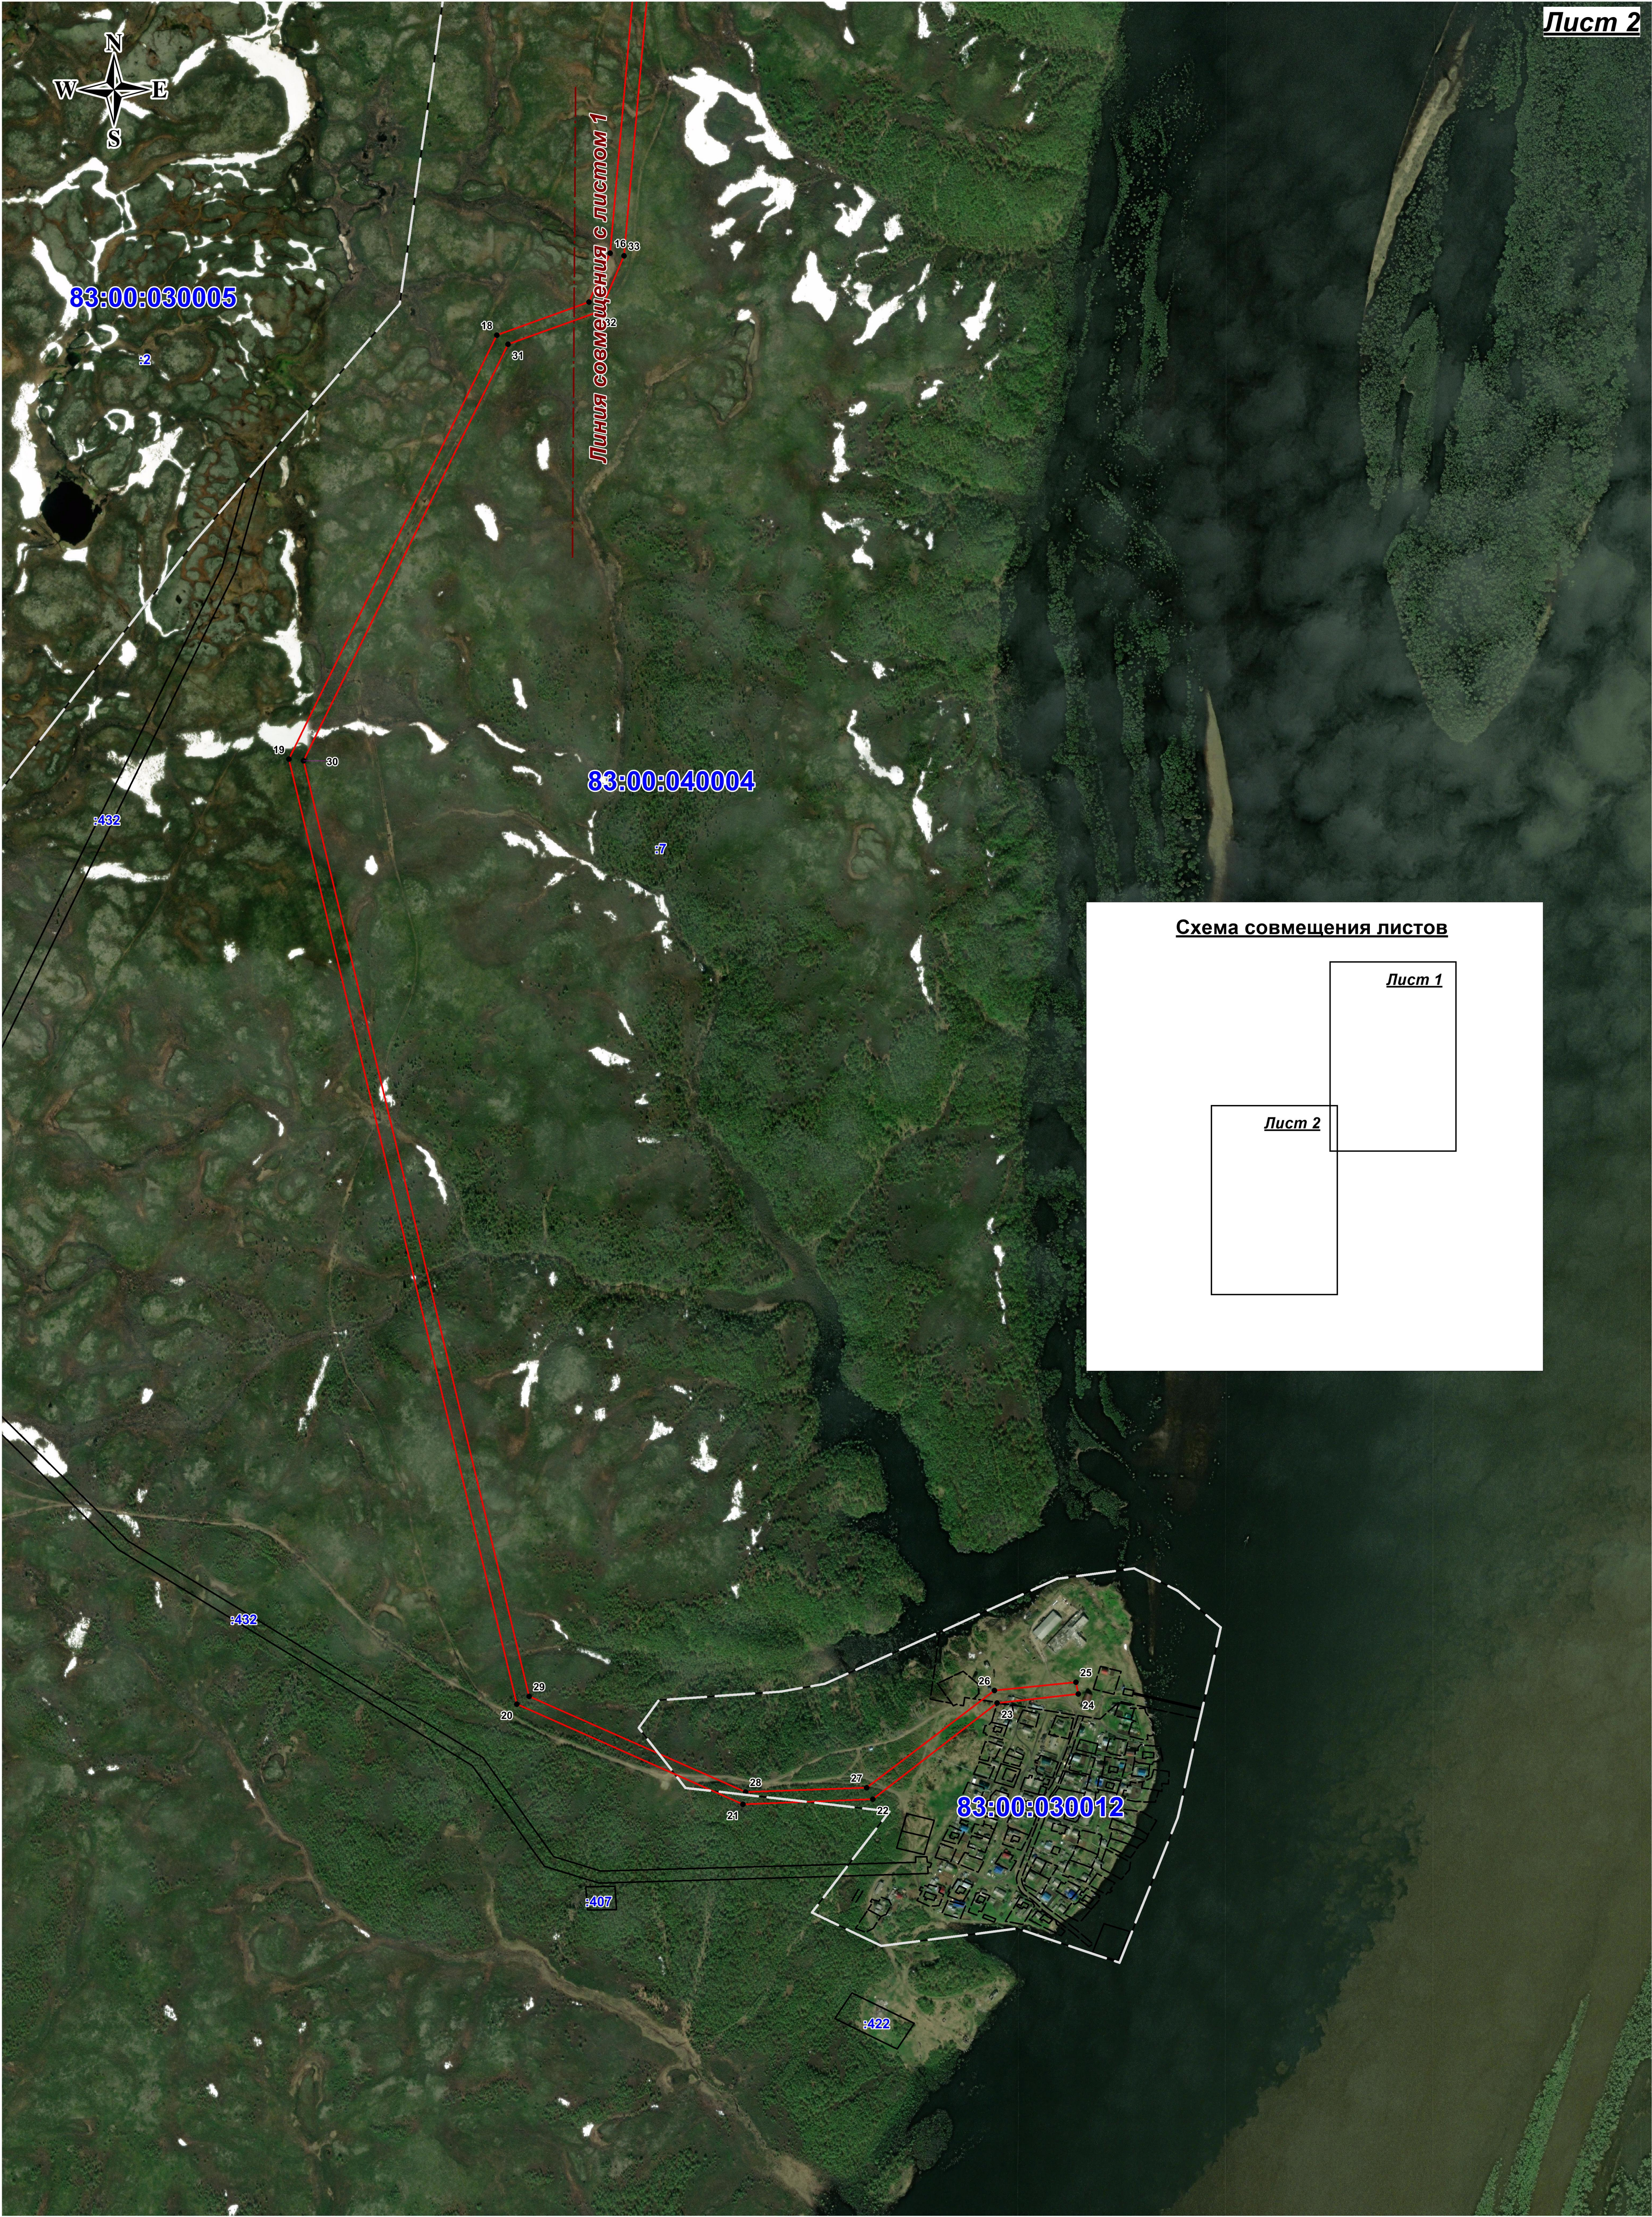

Масштаб 1 : 5000

- Условные обозначения:
- 1 - поворотная точка границы публичного сервитута;
 - граница зоны публичного сервитута;
 - существующая часть границы, имеющиеся в ЕГРН сведения о которой достаточны для определения её местоположения;
 - существующая часть границы, имеющиеся в ЕГРН сведения о которой не достаточны для определения её местоположения;
 - :27 - номер объекта недвижимости, земельного участка в кадастровом квартале;
 - 83:00:030011 - номер кадастрового квартала;
 - граница кадастровых кварталов.